
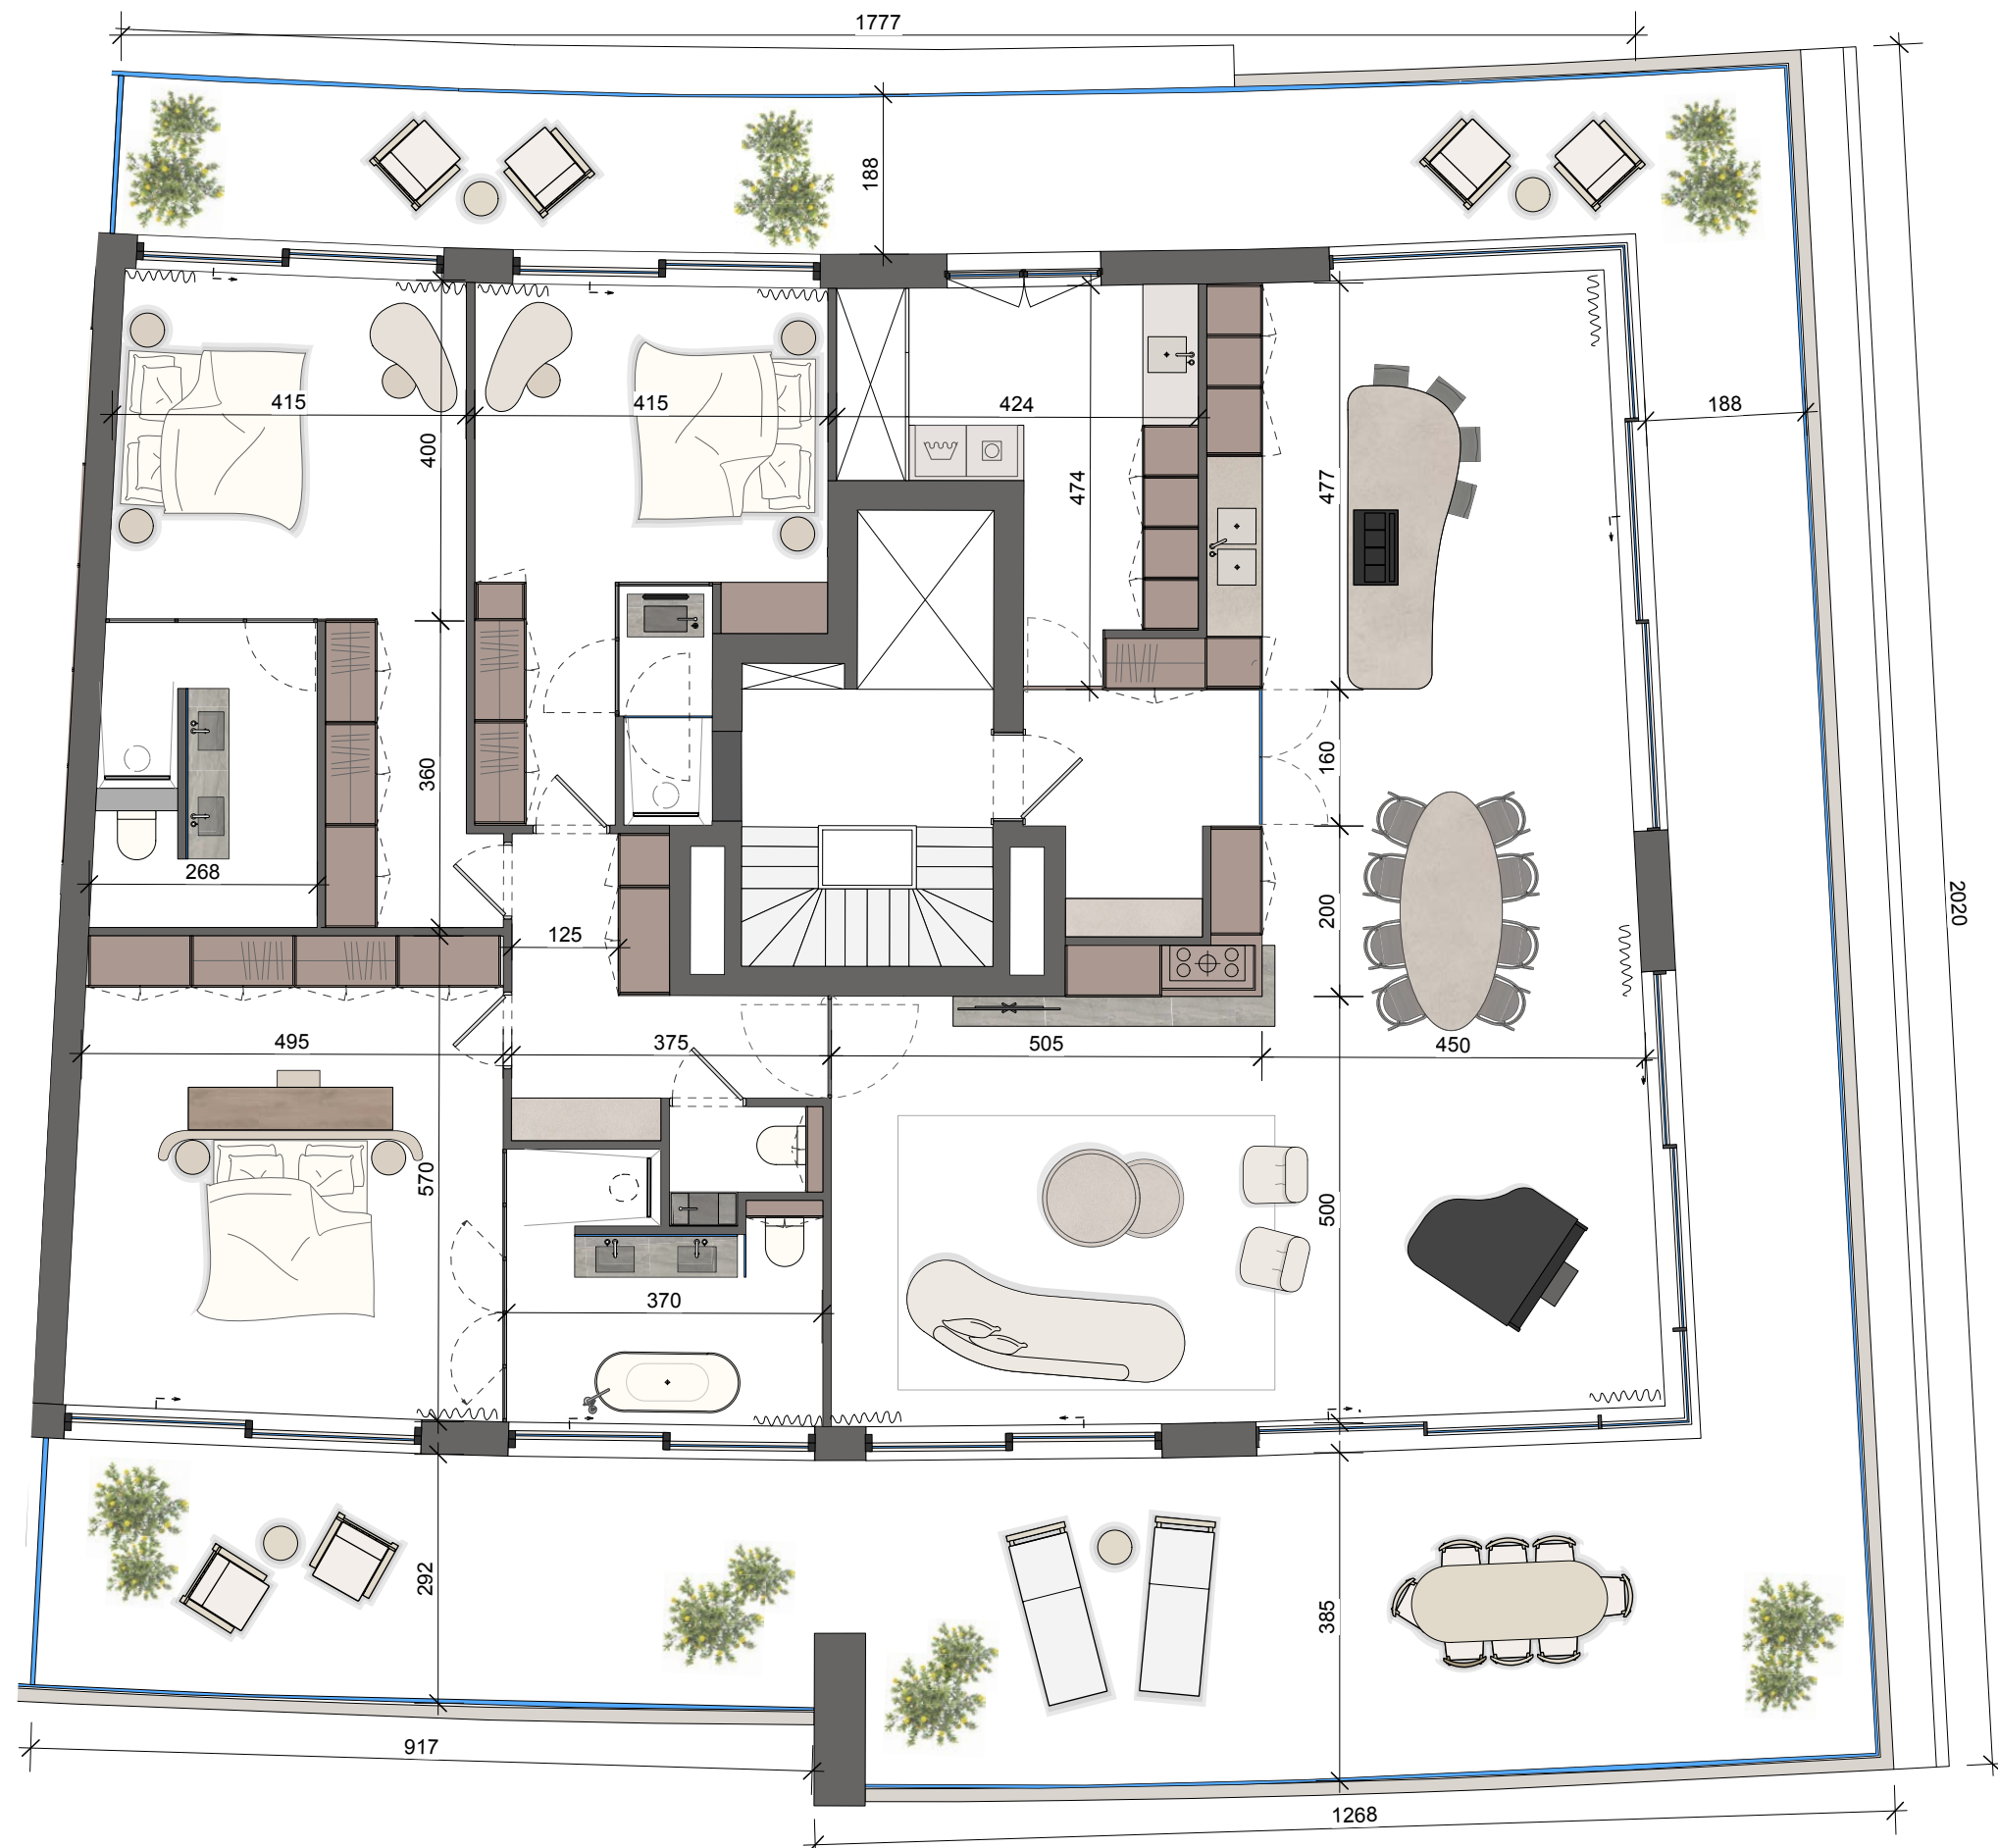


MOERSTRAAT

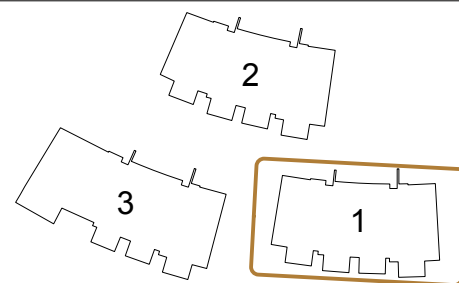

UDAEN

Niet-contractueel document. Maatvoering, kokers, keukens en (maatwerk)meubilair zijn indicatief en niet bindend. Plan en bijlagen zijn exclusieve eigendom en zijn uitsluitend bestemd voor gebruik van onze projecten. Bij opmeting hanteren wij het midden van de gemene muren en de buitenzijde van de buitenmuren. De oppervlaktes van de benoemde ruimtes zijn netto oppervlaktes gemeten binnen de wanden. Alle ramen zijn vast tenzij aangegeven op grondplannen draai/kip-raam, schuifraam of kip-raam.

APPARTEMENT 2.1.25

oppervlakte appartement : ca. 247m²
oppervlakte terras : ca. 133 m²
gebouw : 1
verdieping : +2